



LINEA OFICIAL CHILE ESPAÑA

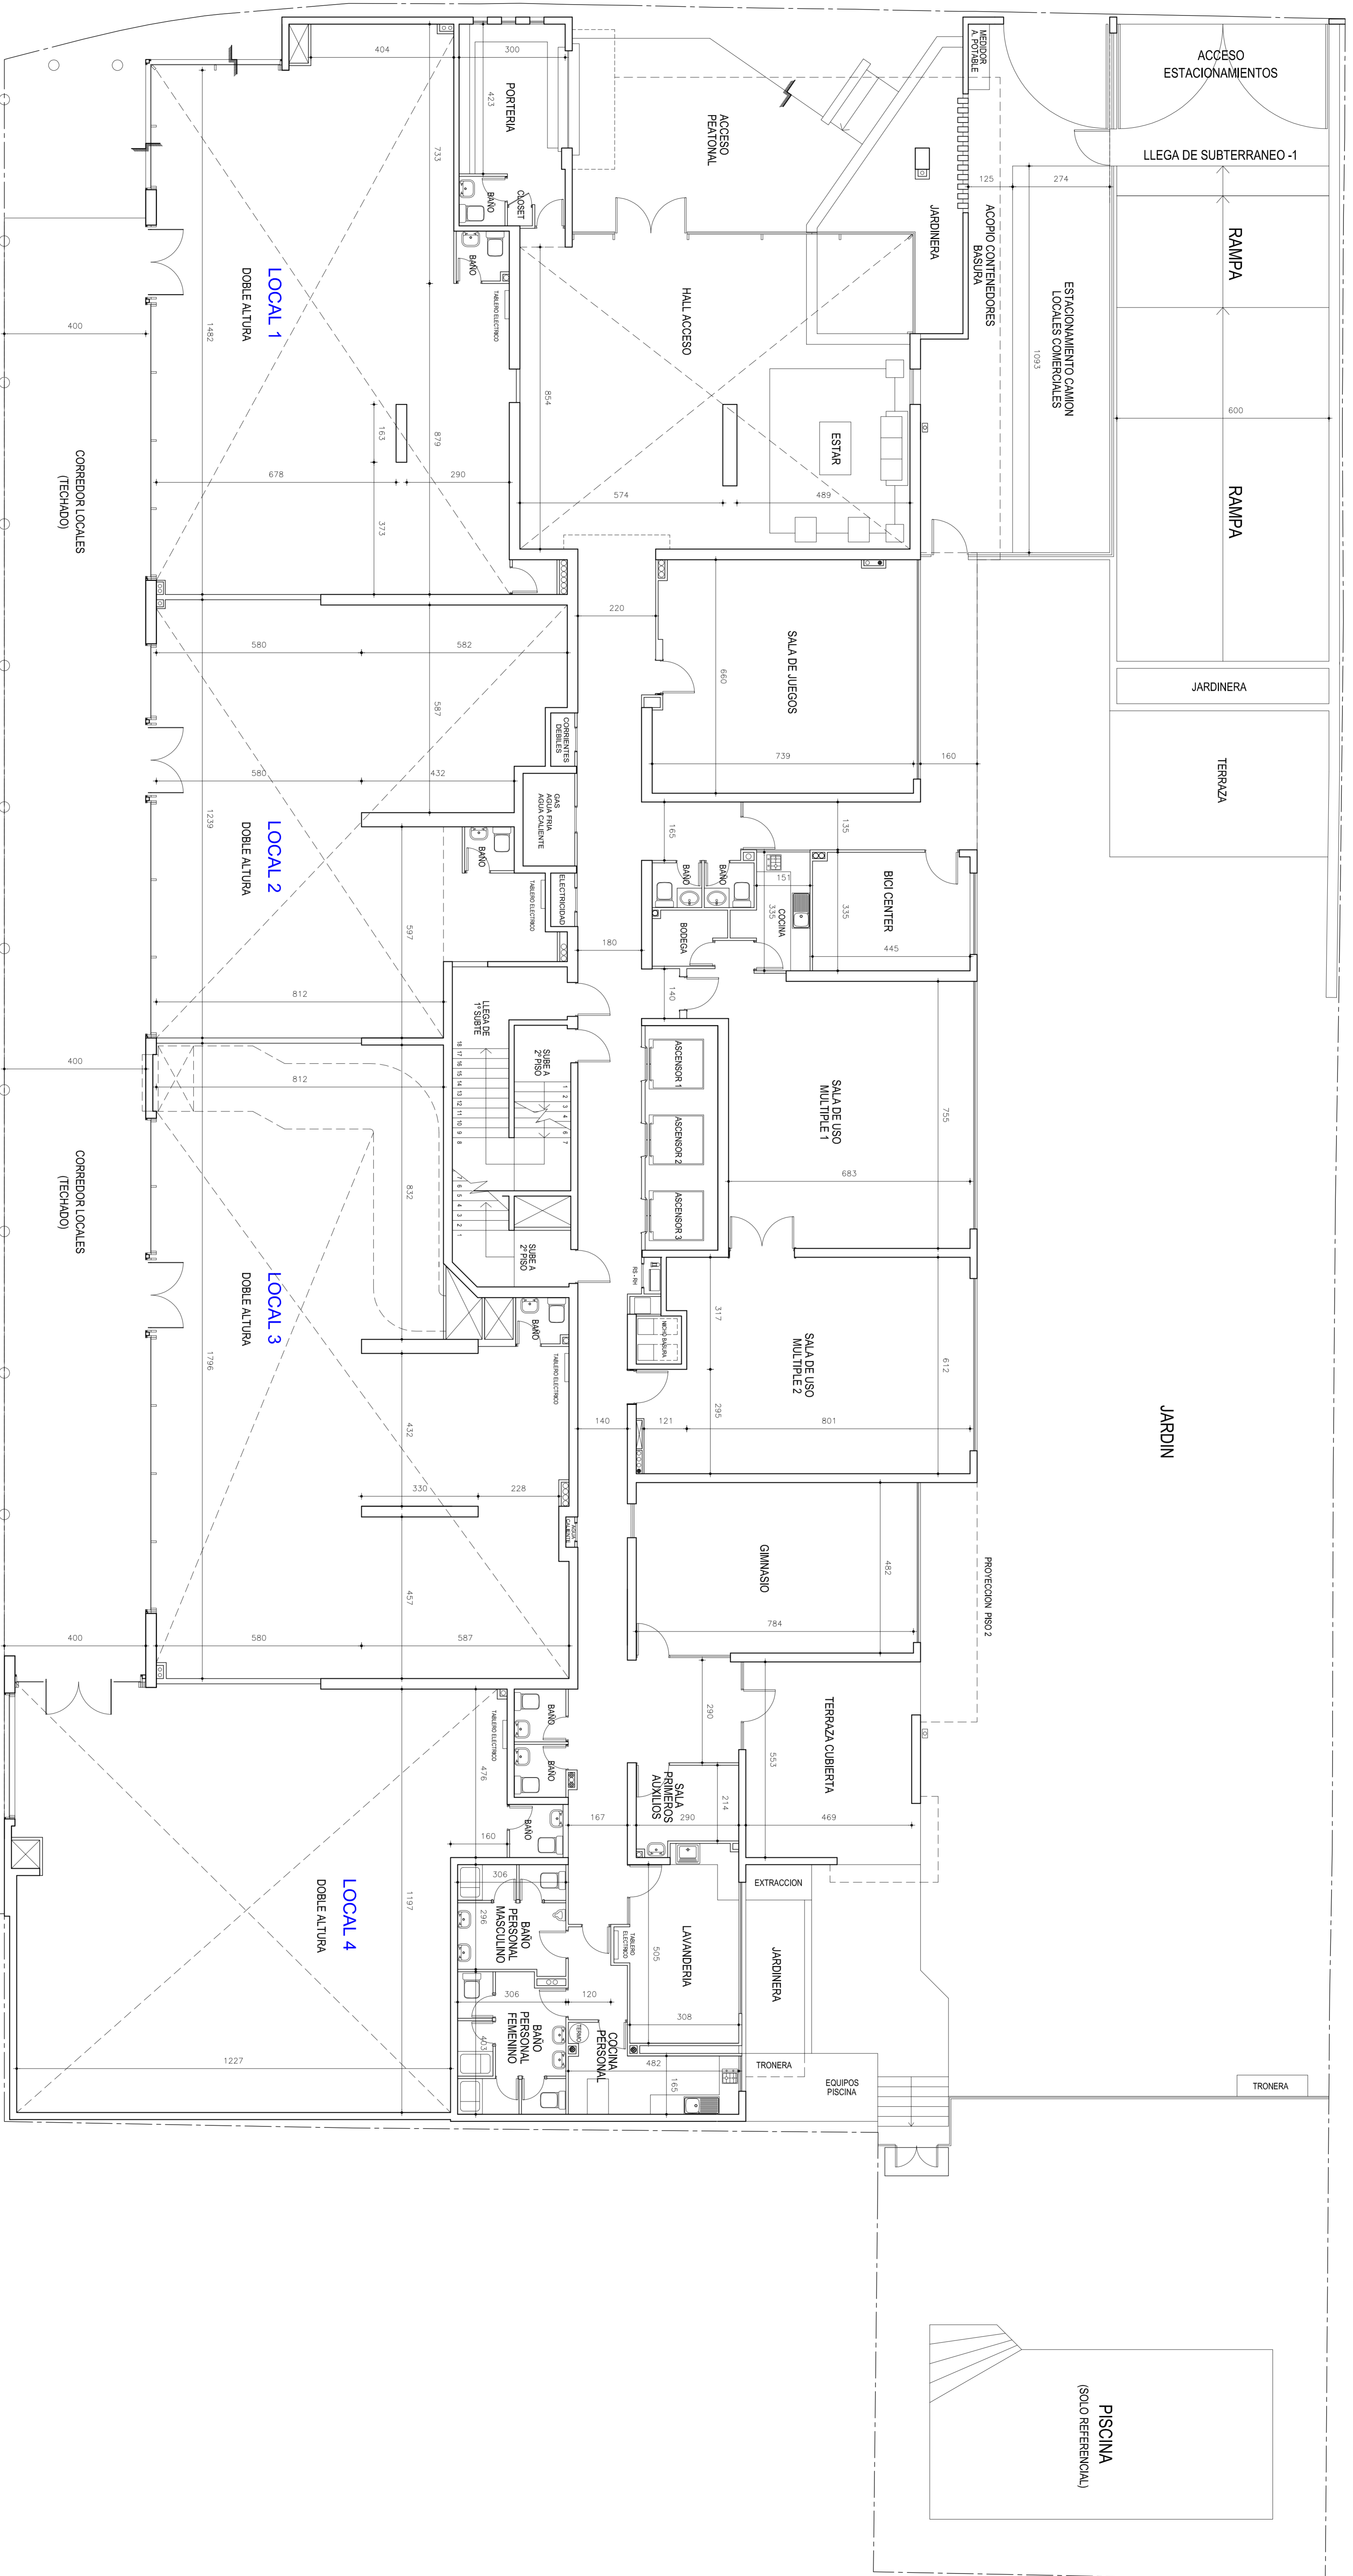

PLAZA ARMENIA

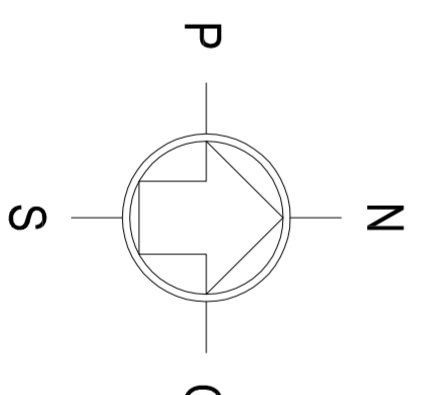

NOTAS: LAS DIMENSIONES INDICADAS EN ESTE PLANO SON APROXIMADAS Y PUEDEN NO COINCIDIR EXACTAMENTE CON LA REALIDAD.
 EL MOBILIARIO DIBUJADO SE PRESENTA SOLO COMO REFERENCIA Y NO FORMA PARTE DEL EDIFICIO.
 PRODUCTO DE LAS INSTALACIONES DEL EDIFICIO PUEDE QUE DUCTOS, CAÑERÍAS, TUBERÍAS, BANDERAS, ETC., PASEN POR EL CIELO DE LOS LOCALES U OTROS RECINTOS.